


M 1: 1.000

Vorhabenbezogener Bebauungsplan "1. Erweiterung Solarpark Hierbühl" (BW103) und die örtlichen Bauvorschriften hierzu mit 1. Änderung des vorhabenbezogenen Bebauungsplanes "Solarpark Hierbühl" (BW93)

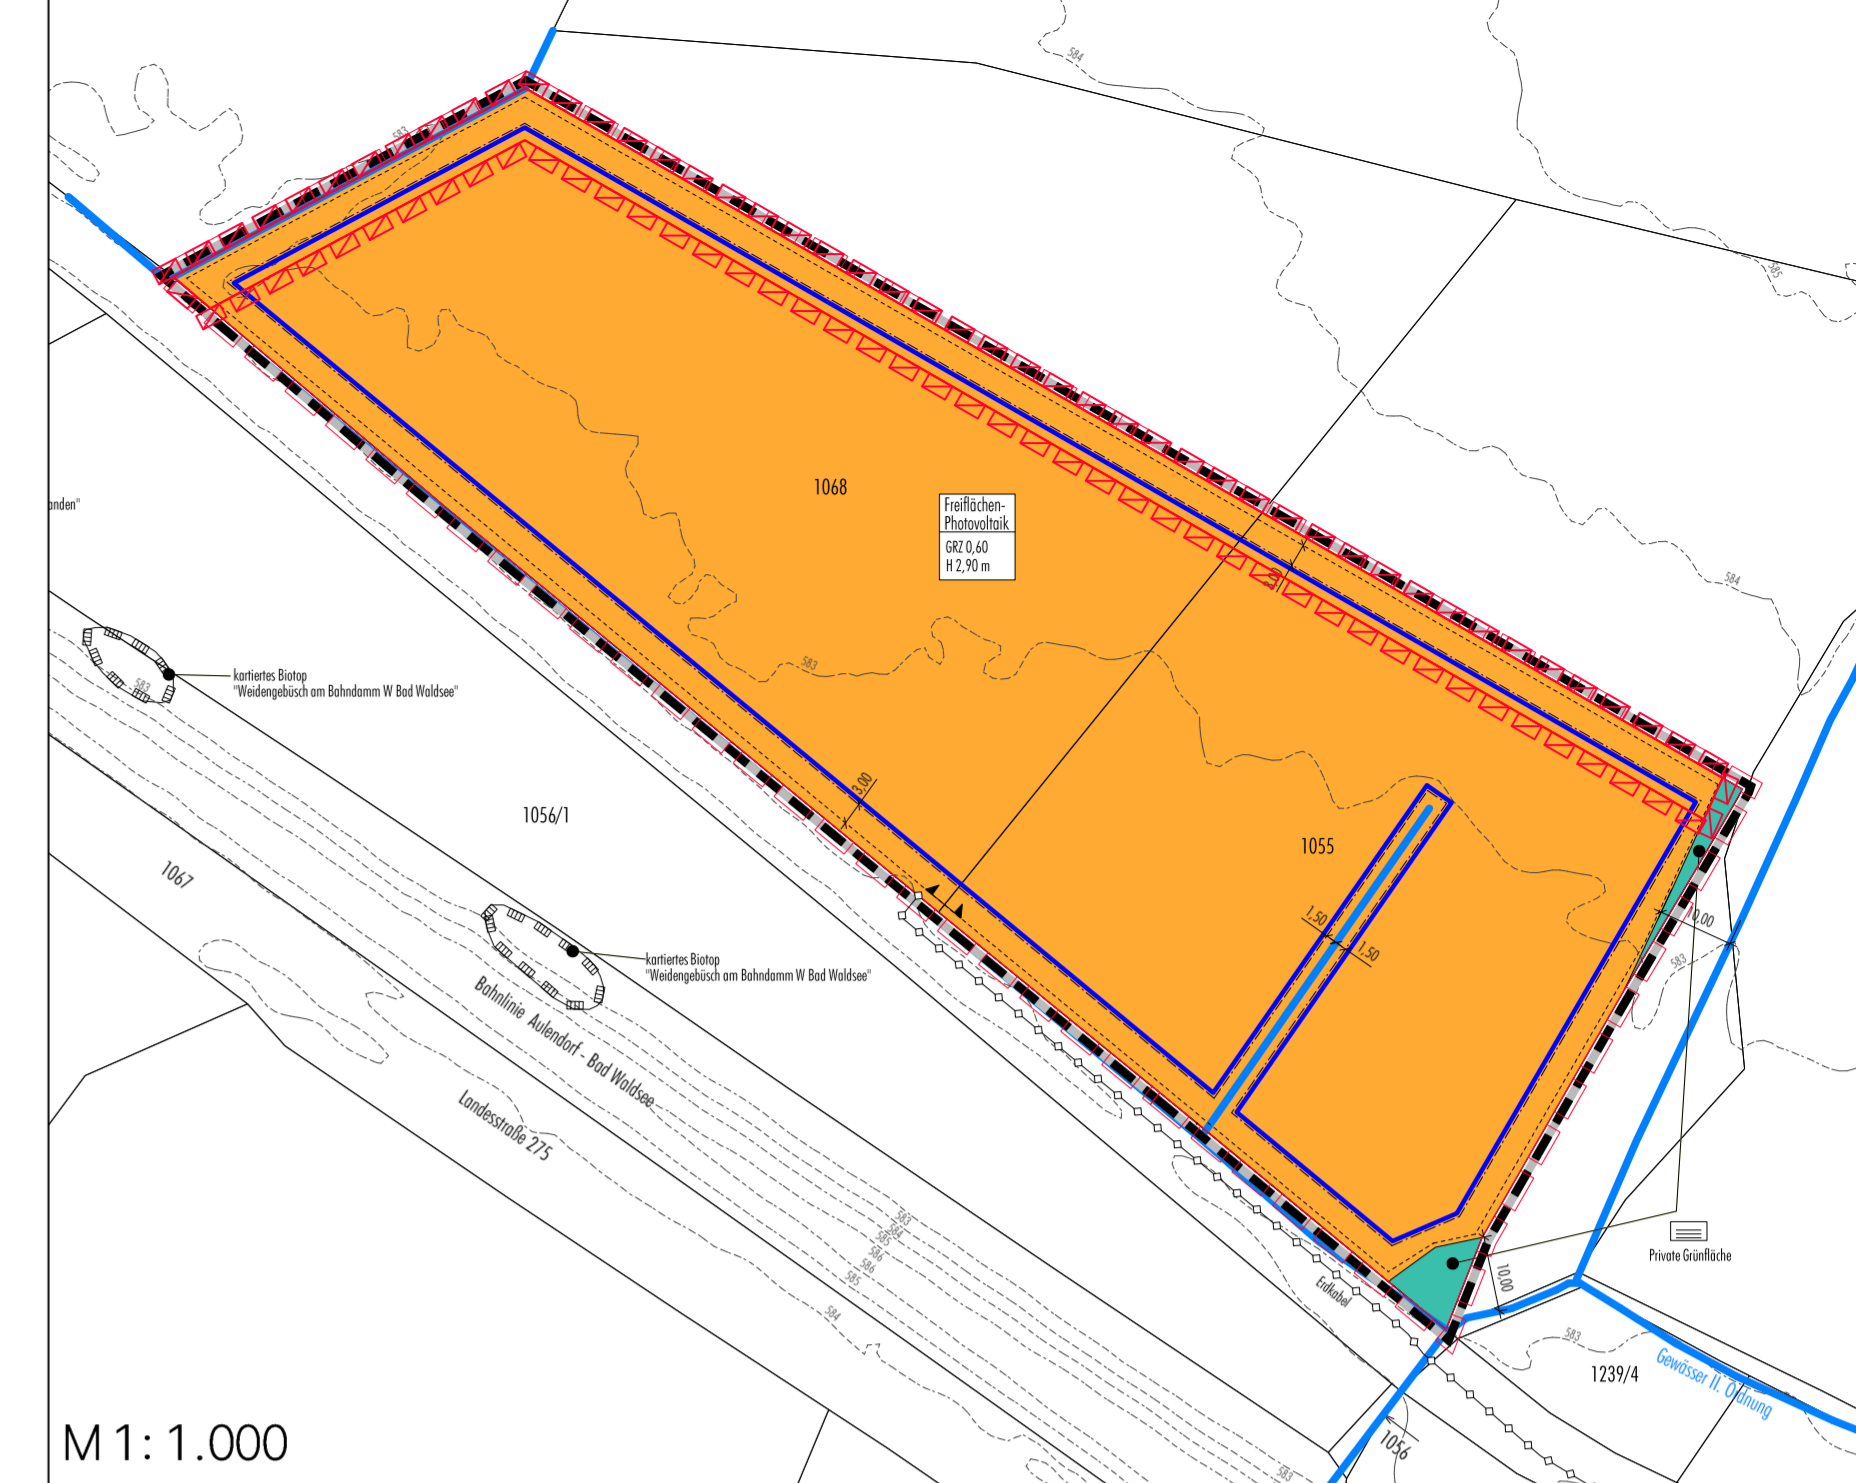

M 1: 1.000

Vorhabenbezogener Bebauungsplan BW 93 "Solarpark Hierbühl" (Fassung vom 20.01.2020, rechtsverbindlich seit 17.09.2020)

N

SIEBER CONSULT Stadtplanung Artenschutz Immissions-schutz Landschafts-planung



Große Kreisstadt Bad Waldsee
 Vorhabenbezogener Bebauungsplan
 "1. Erweiterung Solarpark Hierbühl"
 (BW103) und die örtlichen Bauvorschriften hierzu mit 1. Änderung des vorhabenbezogenen Bebauungsplanes "Solarpark Hierbühl" (BW93)

Entwurf
 M 1: 1.000
 Fassung 09.01.2023
 Sieber Consult GmbH